


Kaltbach

by **ROMANO & CHRISTEN**

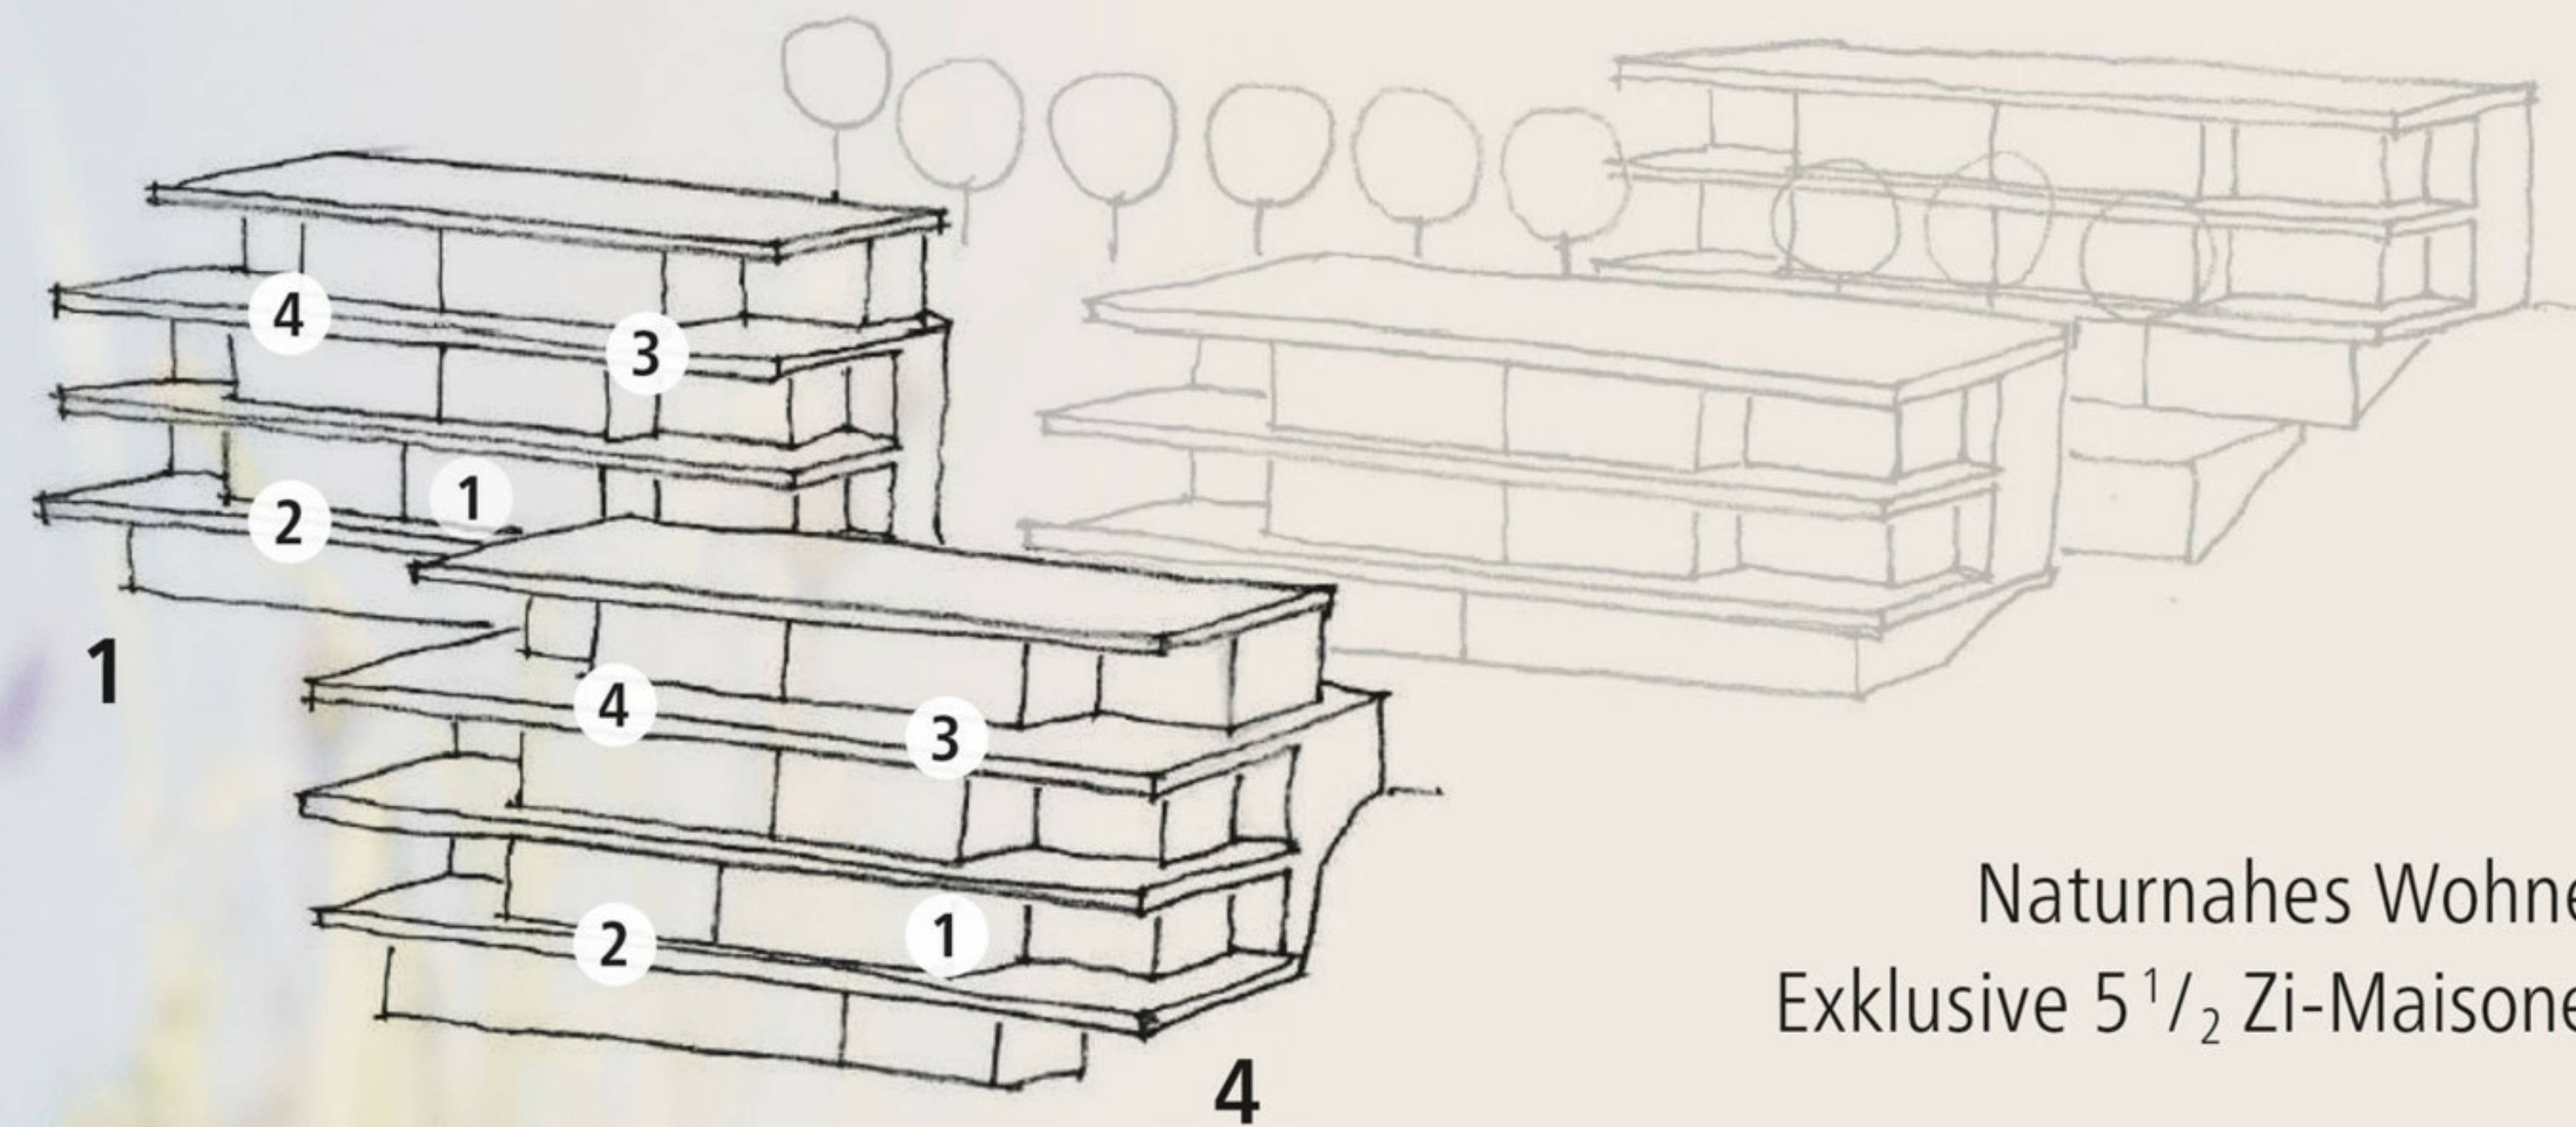

Naturnahes Wohnen mit fantastischem Weitblick
 Exklusive 5 1/2 Zi.-Maisonettes und 2 1/2 bis 3 1/2 Zi.-Etagenwohnungen
 Stilvoller Ausbau in Holz und Stein

Eigentum

Sonnenblick 1	3 1/2 Zi.-WHG 1	5 1/2 Zi.-Maisonette 2	5 1/2 Zi.-Maisonette 3	5 1/2 Zi.-Maisonette 4
Preis	●	●	●	●
NF	134.50 m ²	207.00 m ²	178.00 m ²	177.50 m ²
Terrasse	35.00 m ²	*36.00 m ²	**102.50 m ²	**104.00 m ²
Keller	12.50 m ²	18.00 m ²	12.00 m ²	12.00 m ²

Parkplatz in Einstellhalle: 35'000.–
 Garagenbox (2 Parkplätze, mit Disporaum): 80'000.–
 Atelier Haus C UG 46.5 m²: 65'000.– (edelroh)

* Plus Gartenanteil
 ** Terrassen auf 2 Etagen

Sonnenblick 4	3 1/2 Zi.-WHG 1	5 1/2 Zi.-Maisonette 2	5 1/2 Zi.-Maisonette 3	5 1/2 Zi.-Maisonette 4
Preis	●	●	●	●
NF	134.50 m ²	206.50 m ²	167.00 m ²	167.00 m ²
Terrasse	36.00 m ²	*36.00 m ²	**104.00 m ²	**104.00 m ²
Keller	12.50 m ²	18.00 m ²	12.00 m ²	12.00 m ²

ROMANO & CHRISTEN

Horwerstrasse 11
 6005 Luzern
 Telefon 041 318 02 02
www.romanochristen.ch

● verkauft ● reserviert ● interessiert